


Galerie WHA, Domgasse 1, 4010 Linz

Grundriss  
Fläche gesamt ca. 84 m<sup>2</sup>

forum presents

Kontakt  
info@forumpresents.com  
www.forumpresents.com

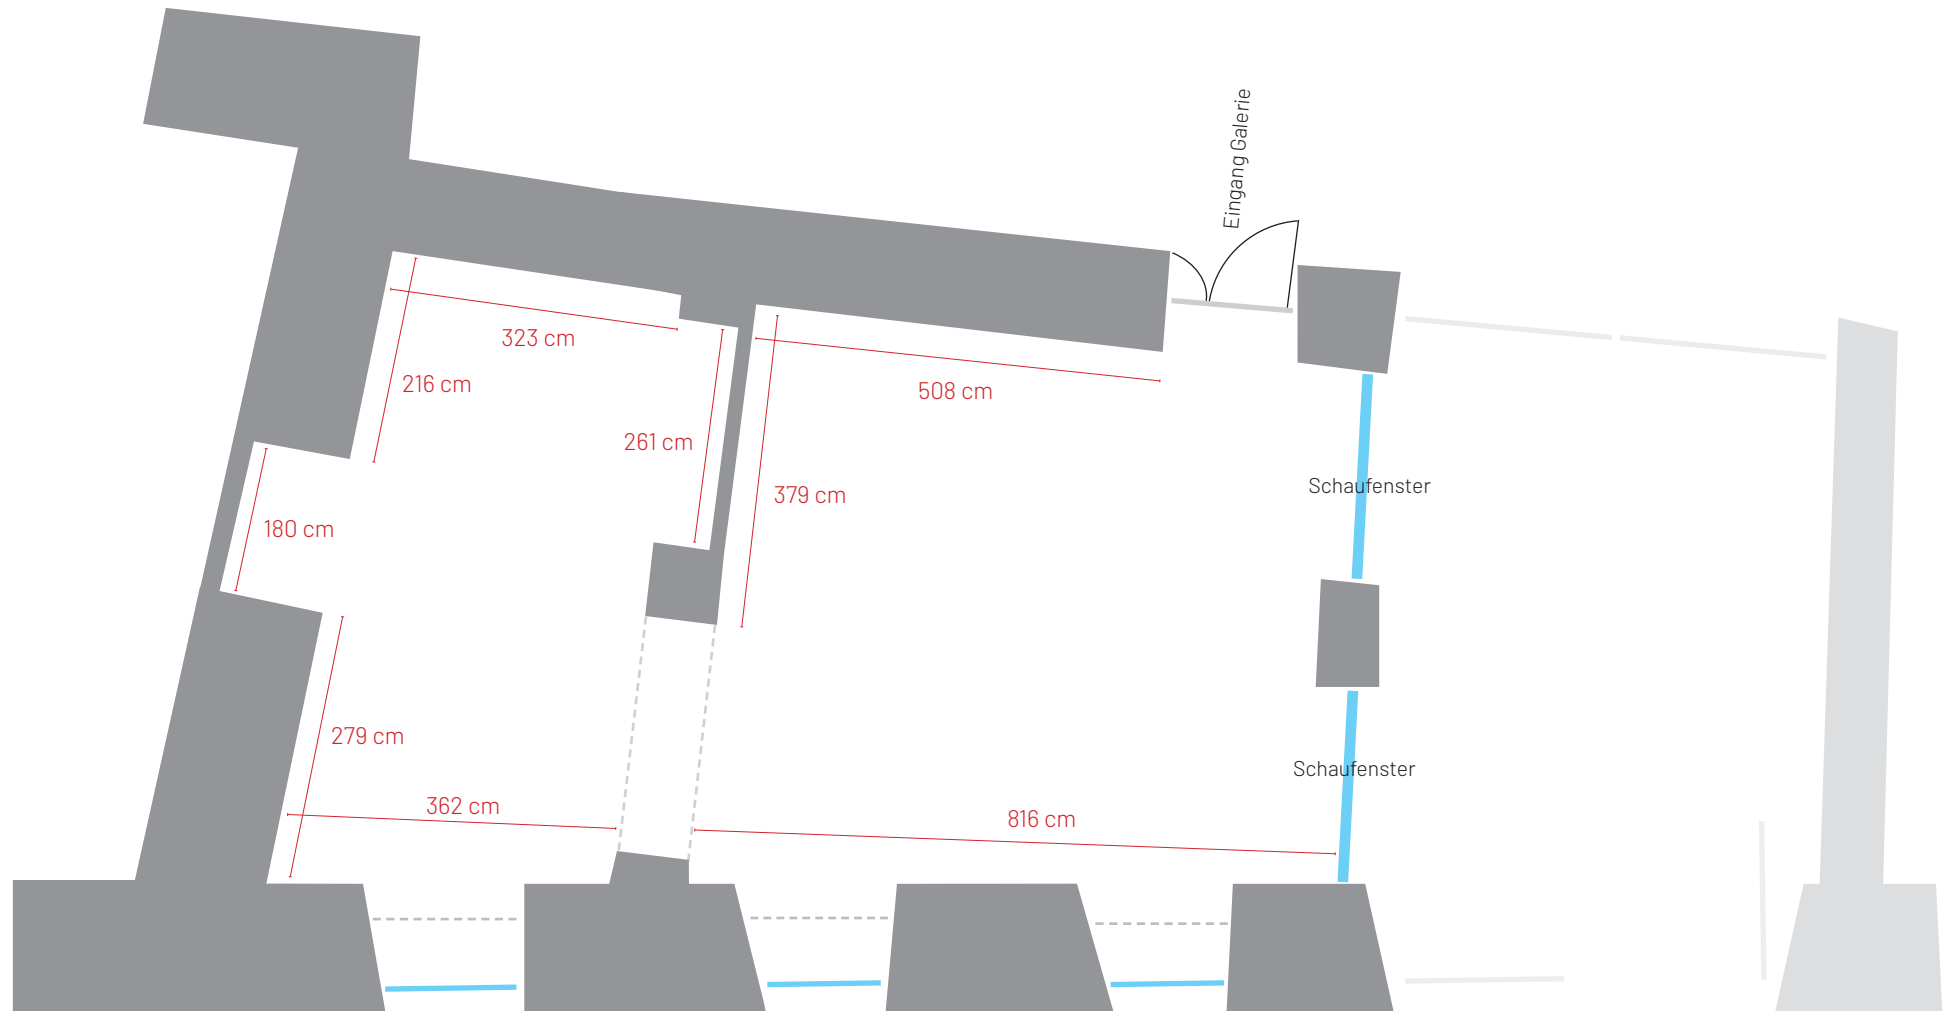

DOMGASSE  
Eingang Kunstuniversität Linz